


灯 性 表				
序号	灯 号	瓦 数	杆 高	备 注
1	A1	8*400W	15m	LED光源
2	A1	8*400W	15m	LED光源
3	A2	8*400W	15m	LED光源
4	A2	8*400W	15m	LED光源
5	B1	3*220W	10m	LED光源
6	B1	3*220W	10m	LED光源
7	B2	3*220W	10m	LED光源
8	B2	3*220W	10m	LED光源
9	B2	3*220W	10m	预留灯杆基础及线路
10	B2	3*220W	10m	预留灯杆基础及线路
11	B1/C1	3*220W+3*220W	10m	LED光源
12	B1/C1	3*220W+3*220W	10m	LED光源
13	B3/C2	3*220W+3*220W	10m	LED光源
14	B3/C2	3*220W+3*220W	10m	LED光源
15	B3/C2	3*220W+3*220W	10m	预留灯杆基础及线路
16	B3/C2	3*220W+3*220W	10m	预留灯杆基础及线路
17	C1/D1	3*220W+2*220W	10m	LED光源
18	C1/D1	3*220W+2*220W	10m	LED光源
19	C3/D2	3*220W+3*220W	10m	LED光源
20	C3/D2	3*220W+2*220W	10m	LED光源
21	C3/D2	3*220W+2*220W	10m	预留灯杆基础及线路
22	C3/D2	3*220W+2*220W	10m	预留灯杆基础及线路
23	D1	2*200W	7m	LED光源
24	D1	2*200W	7m	LED光源
25	D3	2*200W	7m	LED光源
26	D3	2*200W	7m	LED光源
27	D3	2*200W	7m	LED光源
28	D3	2*200W	7m	LED光源

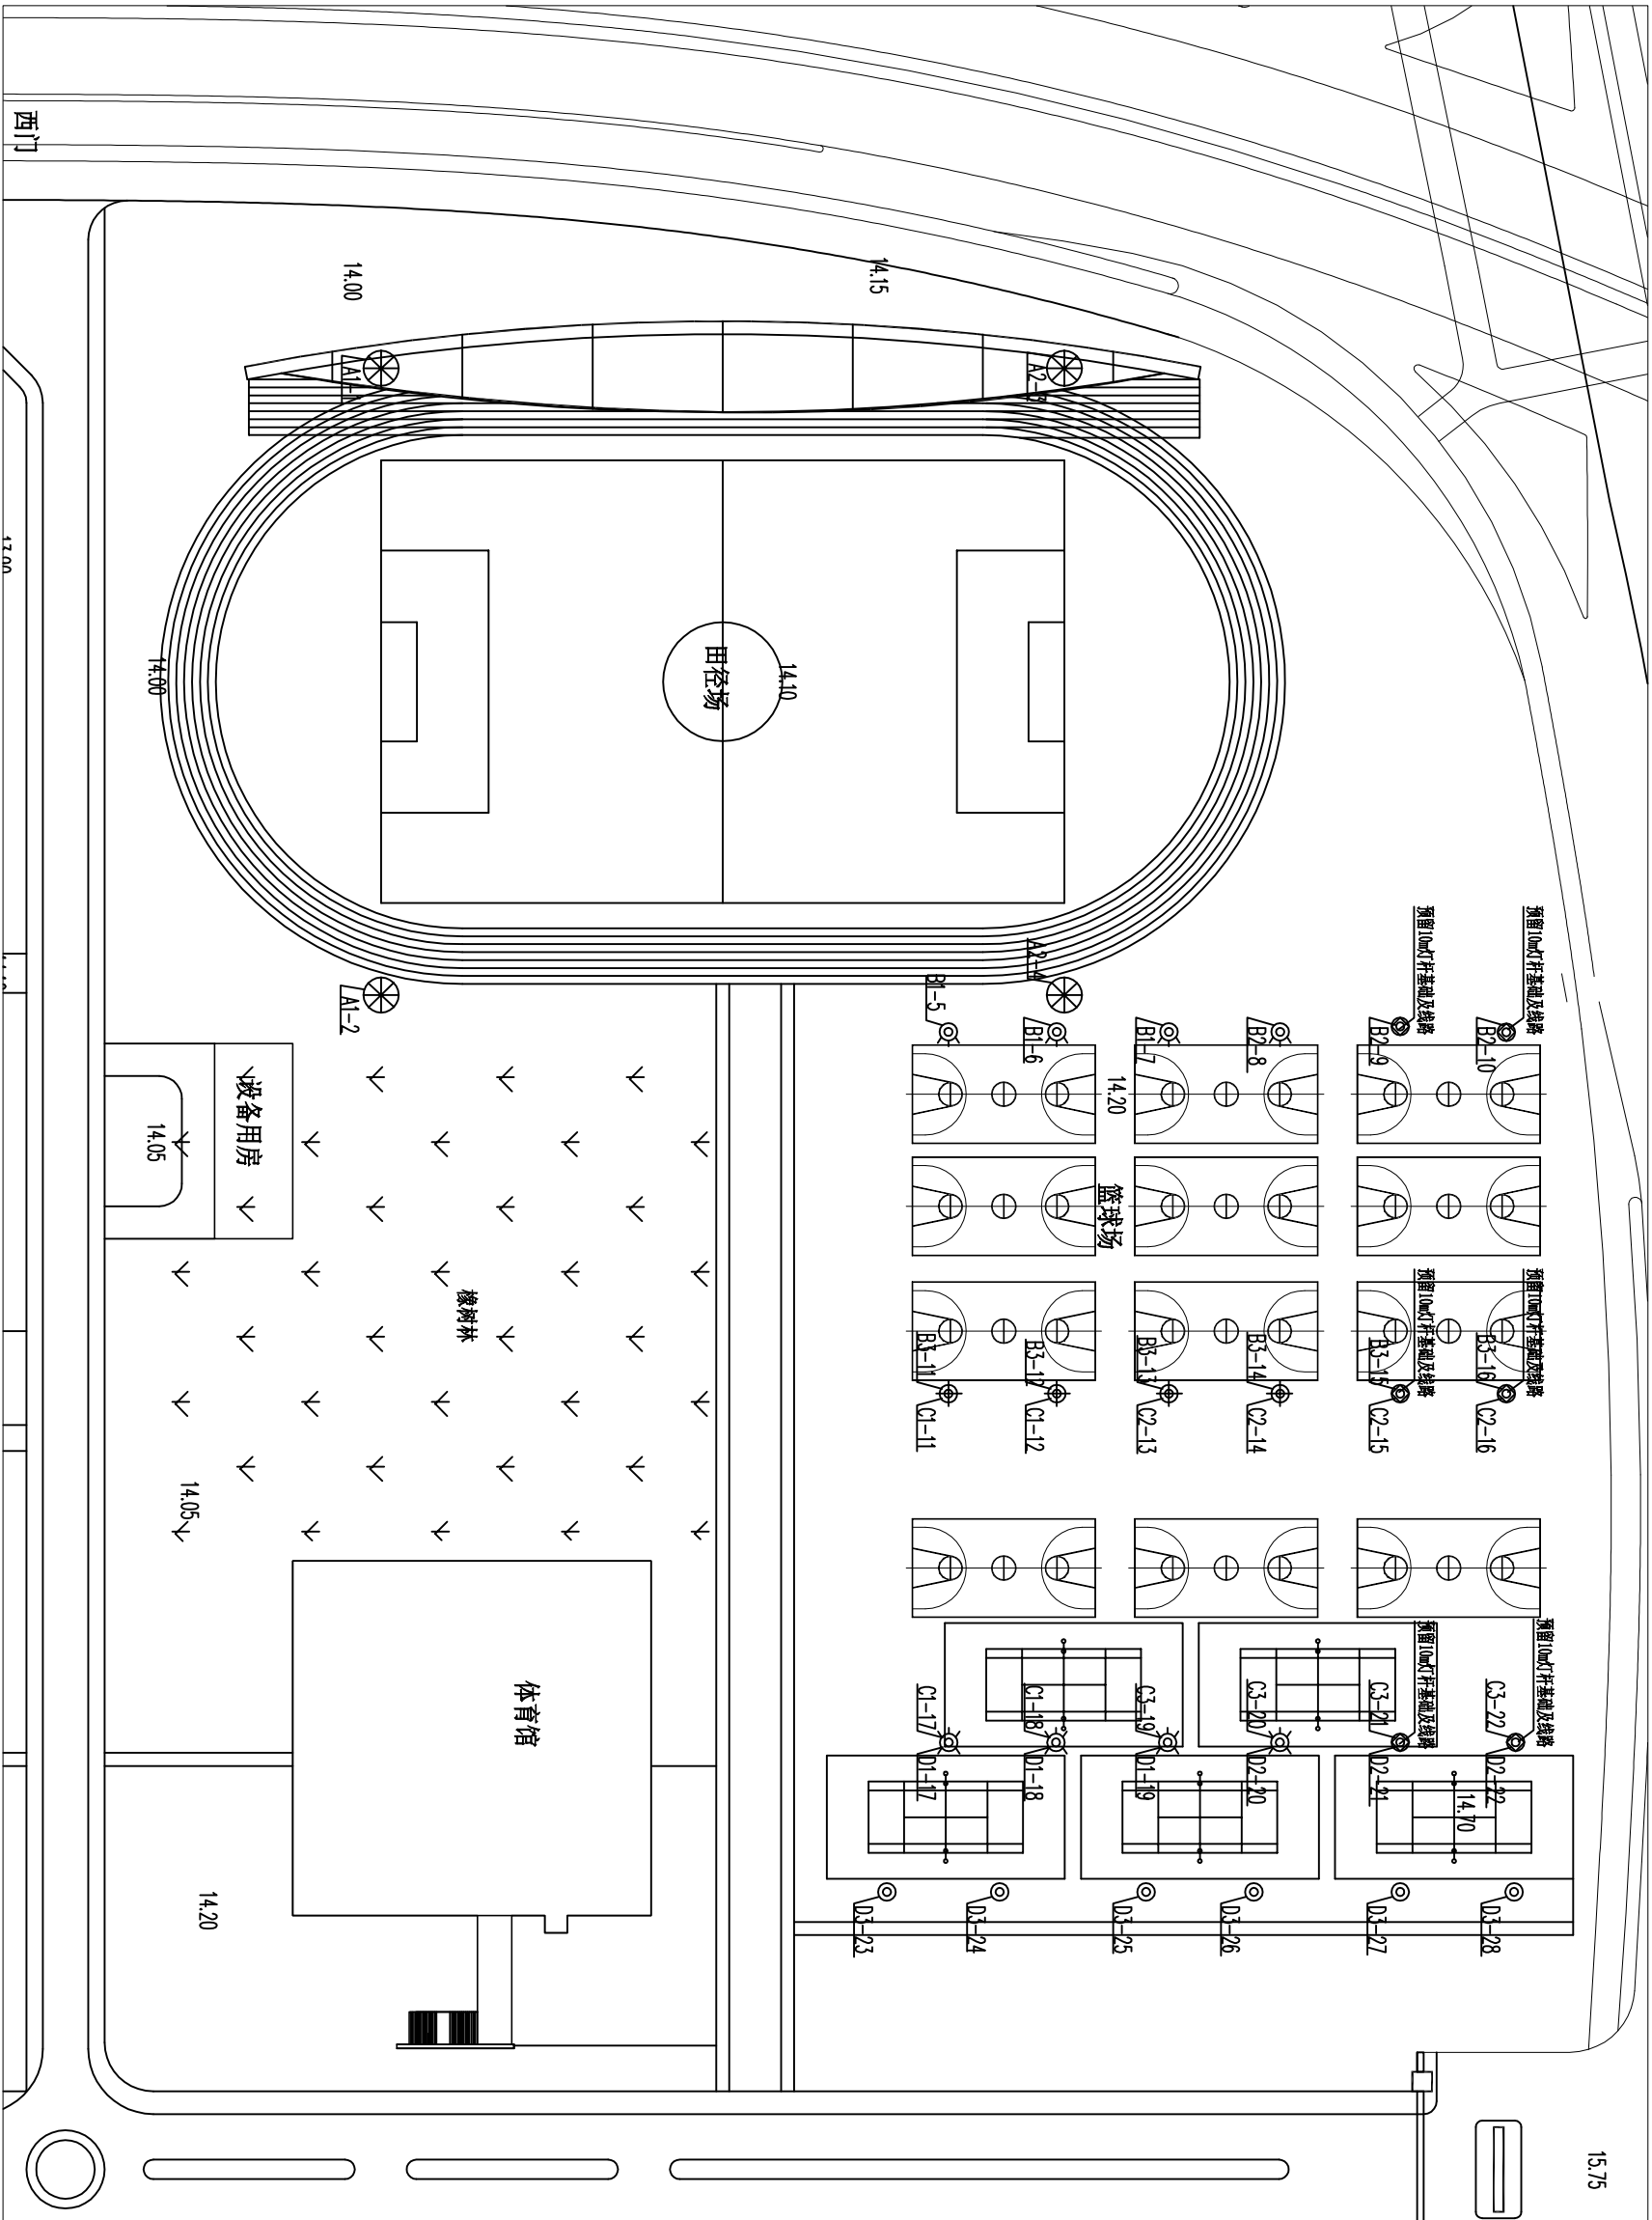

球场投光灯平面布置图

说明：灯杆具体安装位置根据现场情况确定
图例：A2-3 A2 为灯号, 3 为灯杆编号

- ⊗ 15m高灯杆, 8*400WLED投光灯, 共4根
- ⊙ 预留10m高灯杆及基础, 共6座
- ⊗ 10m高灯杆, 6*220WLED投光灯, 共4根
- ⊗ 10m高灯杆, 3*220WLED投光灯, 共4根
- ⊗ =4高灯杆, 5*220WLED投光灯, 共4根
- ⊗ 7m高灯杆, 2*200WLED原投光灯, 共6根

备注：1. 项目完工及保修期内, 均须达到国家相关规范及标准, 并通过校区防雷及消防年度检查

2. 基础及电气设计图纸为基本用户需求, 中标单位须将设计图纸送设计所校对复核通过后, 方可按图施工

注册建筑师												注册建造师												单位名称												项目负责人												设计负责人												监理单位												监理单位	