

表柱灯

序号	型号	数量	规格	备注
1	A1	8*400W	15m	LED灯
2	A1	8*400W	15m	LED灯
3	A2	8*400W	15m	LED灯
4	A2	8*400W	15m	LED灯
5	B1	3*220W	10m	LED灯
6	B1	3*220W	10m	LED灯
7	B2	3*220W	10m	LED灯
8	B2	3*220W	10m	LED灯
9	B2	3*220W		预留灯杆基础及线路
10	B2	3*220W		预留灯杆基础及线路
11	B1/C1	3*220W+3*220W	10m	LED灯
12	B1/C1	3*220W+3*220W	10m	LED灯
13	B3/C2	3*220W+3*220W	10m	LED灯
14	B3/C2	3*220W+3*220W	10m	LED灯
15	B3/C2	3*220W+3*220W		预留灯杆基础及线路
16	B3/C2	3*220W+3*220W		预留灯杆基础及线路
17	C1/D1	3*220W+2*220W	10m	LED灯
18	C1/D1	3*220W+2*220W	10m	LED灯
19	C3/D2	3*220W+2*220W	10m	LED灯
20	C3/D2	3*220W+2*220W	10m	LED灯
21	C3/D2	3*220W+2*220W		预留灯杆基础及线路
22	C3/D2	3*220W+2*220W		预留灯杆基础及线路
23	D1	2*200W	7m	LED灯
24	D1	2*200W	7m	LED灯
25	D3	2*200W	7m	LED灯
26	D3	2*200W	7m	LED灯
27	D3	2*200W	7m	LED灯
28	D3	2*200W	7m	LED灯

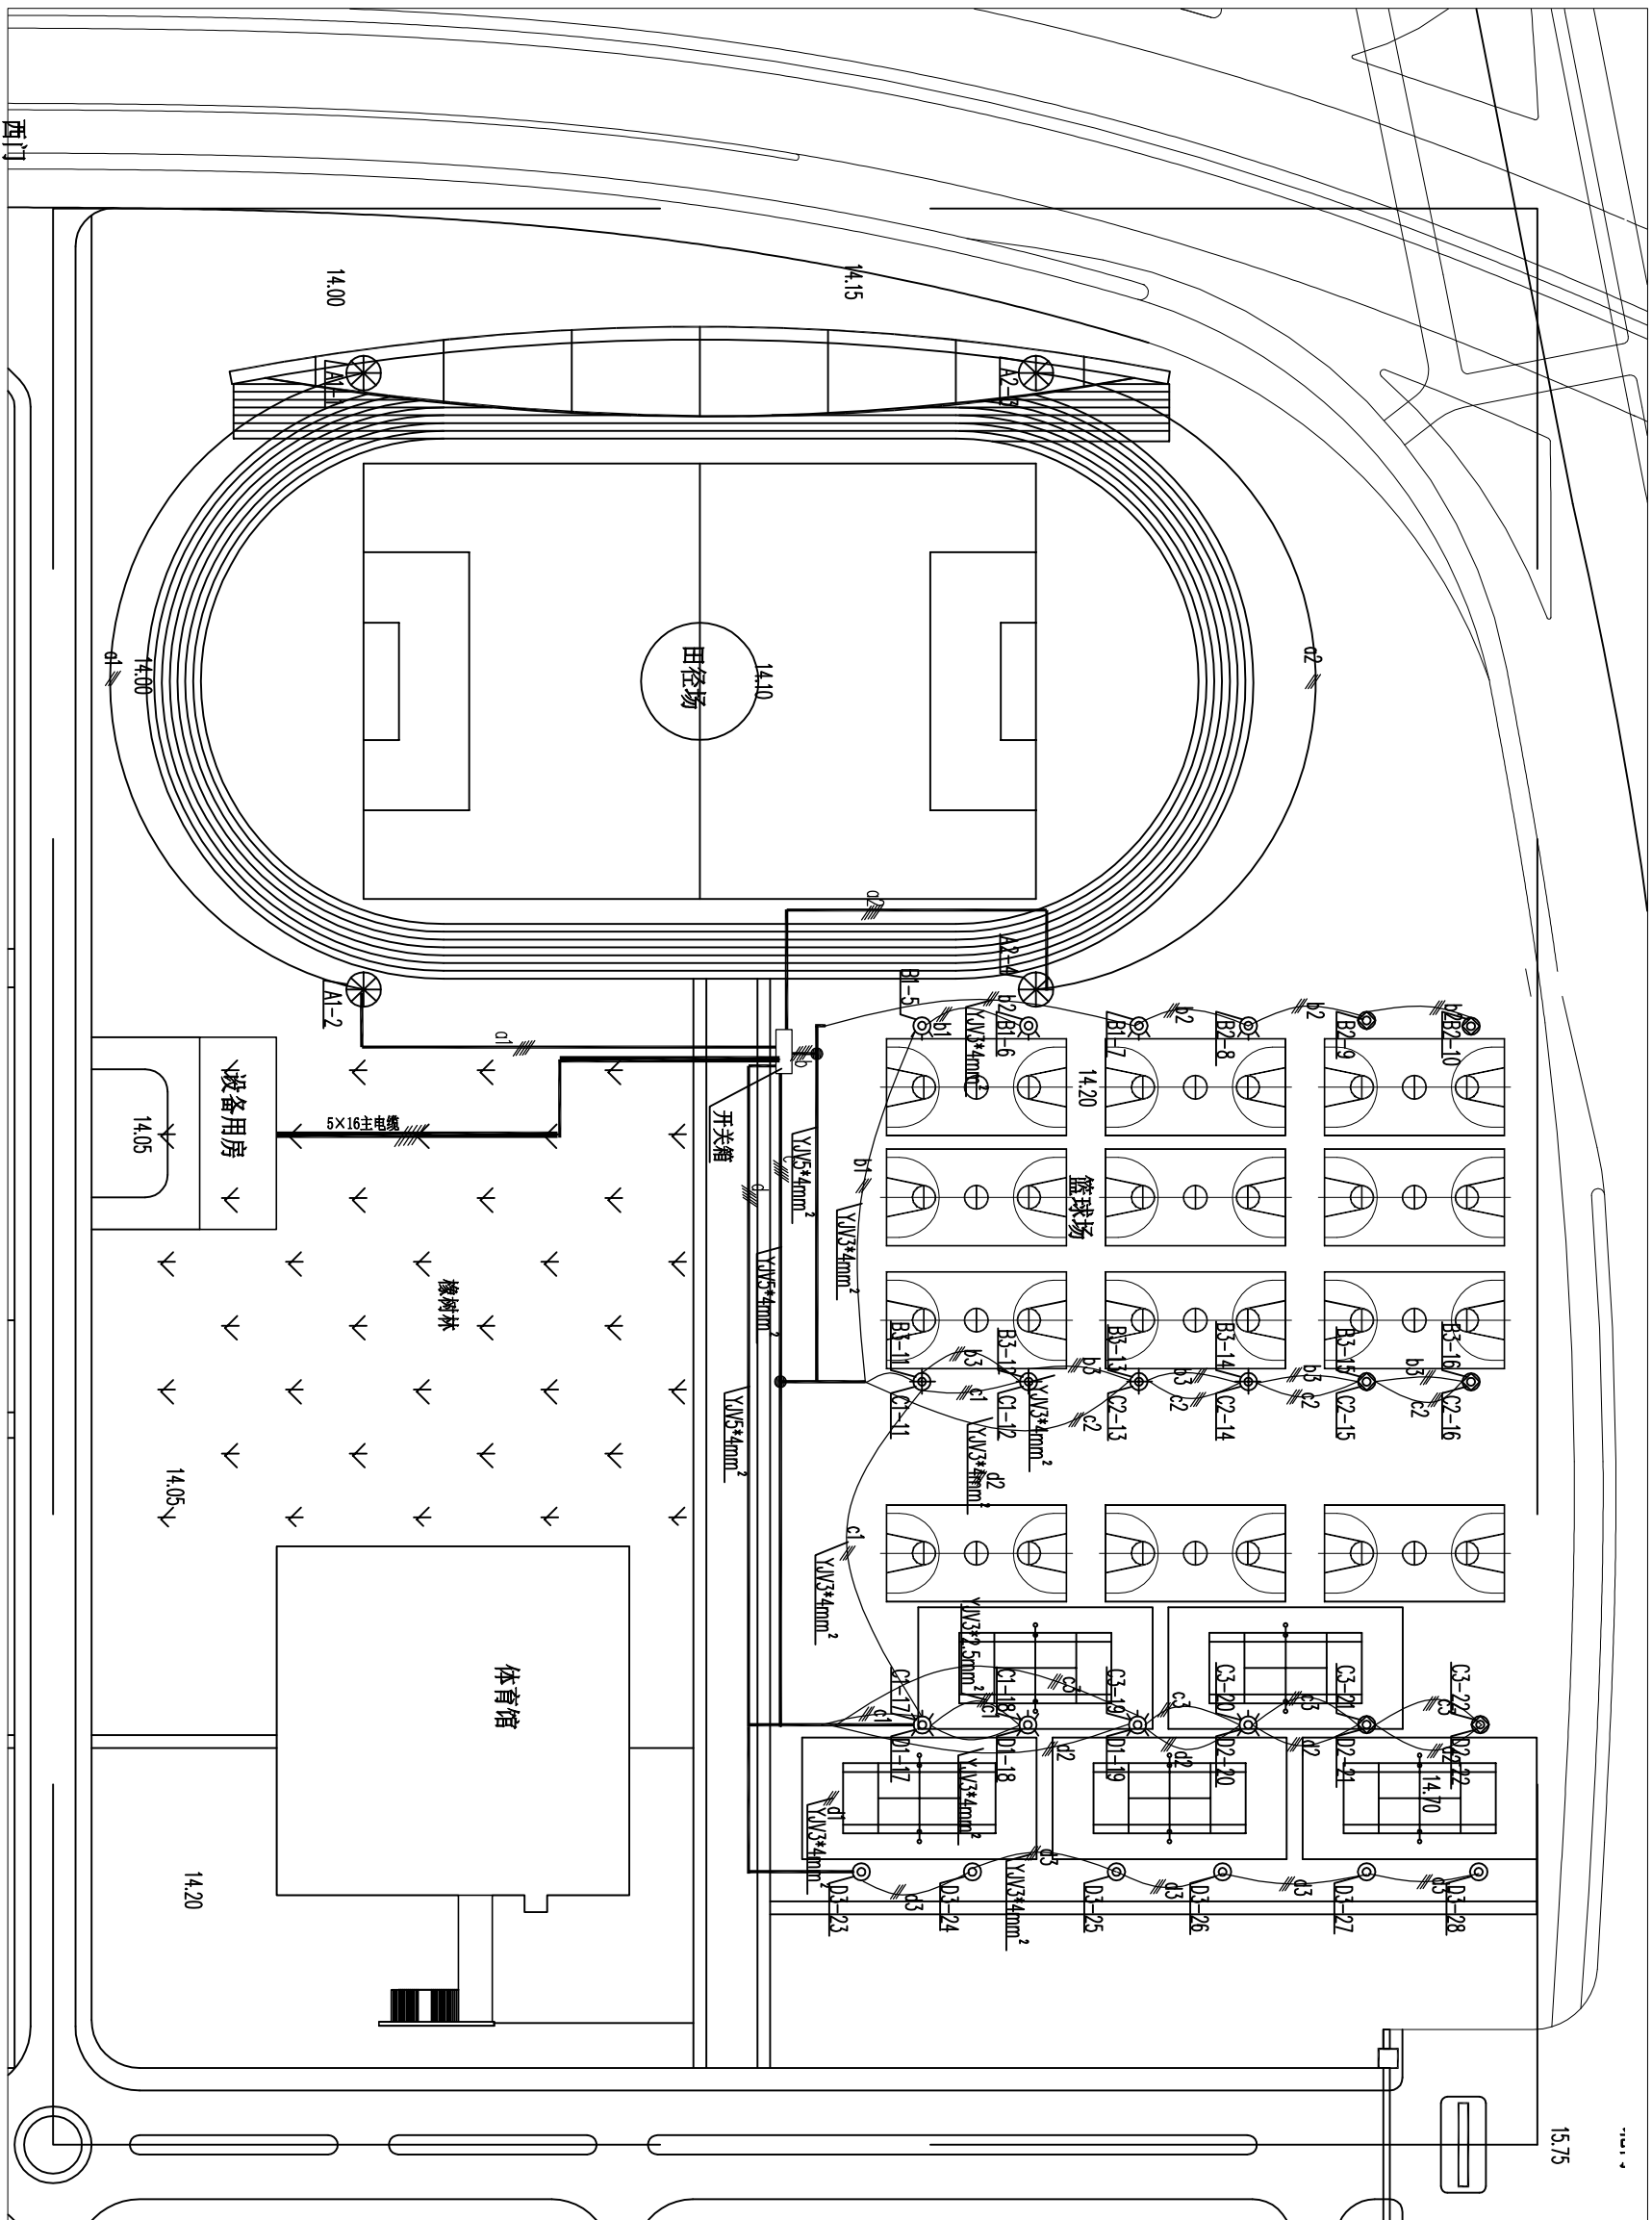


图 10-1-1 球场投光灯线路布置图

说明: 灯杆具体安装位置根据现场情况确定

图例: A2-3 A2 为灯号, 3 为灯杆编号

- | | | | |
|---|--------------------------|---|-----------------|
| ⑤ | 15m高灯杆，3x400W LED投光灯，共4根 | ⑥ | 预留10m高灯杆及基础，共6座 |
| ⑦ | 10m高灯杆，6x20W LED投光灯，共4根 | | |
| ⑧ | 10m高灯杆，3x20W LED投光灯，共4根 | | |
| ⑨ | 10m高灯杆，5x20W LED投光灯，共4根 | | |
| ⑩ | 7m高灯杆，2x200W LED探照灯，共6根 | | |

备注: 1. 项目完工及保修期内, 均须达到国家相关规范及标准, 并通过校区防雷及消防年度检查

2. 基础及电气设计图纸为基本用户需求, 中标单位须将设计图纸送设计院校对复核通过后, 方可按图施工。

[illegible]